



- Information** | 1. vorbehaltlich ev. Abweichungen der dargestellten Grundrisse  
 2. für die Möbelstellung ist unbedingt Naturmaß zu nehmen  
 3. die Einrichtung ist symbolisch dargestellt  
 4. Stand der Flächenangabe lt. Austauschplanung vom 11.2022

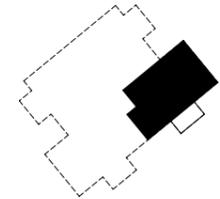

OG+, 2-Raumwohnung

Vr.	7,17 qm
Wc.	1,22 qm
Bad	3,15 qm
Zi.	10,06 qm
Kü.	5,86 qm
Wohn./Esszi.	18,94 qm
	<u>46,40 qm</u>
Balk.	5,97 qm

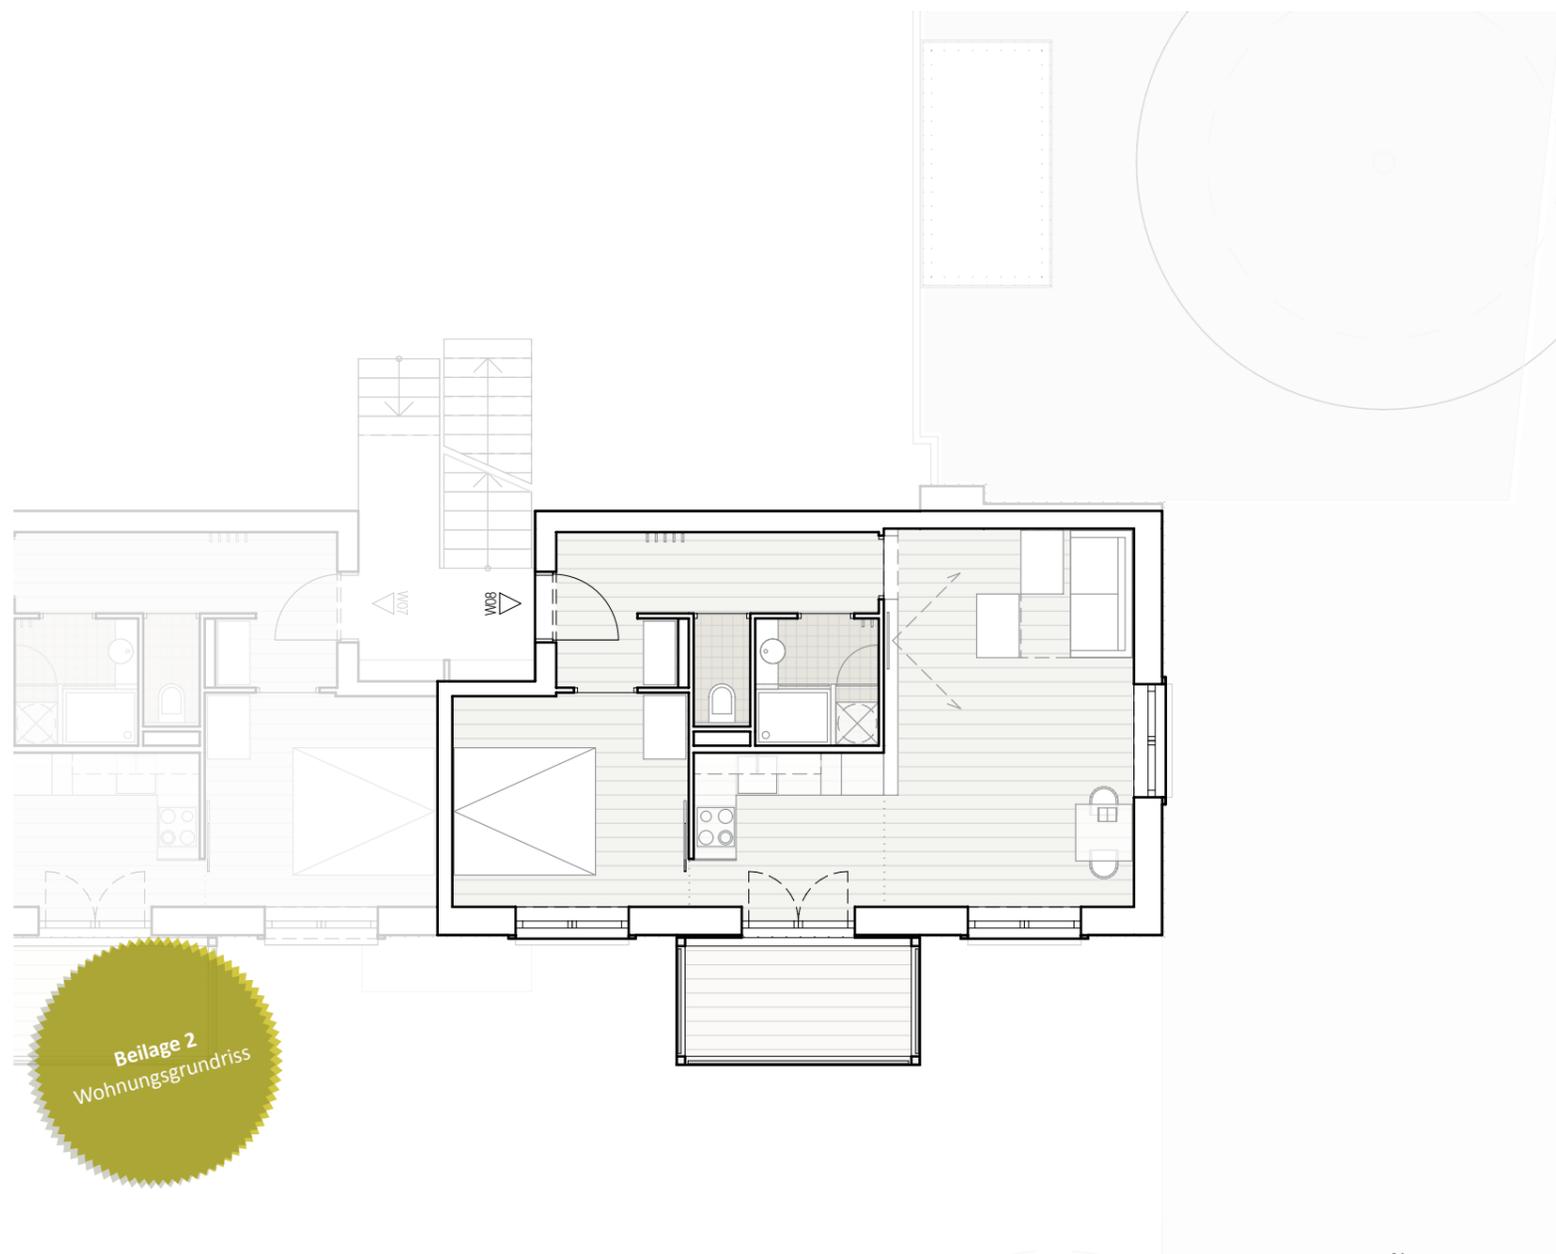

Beilage 2  
Wohnungsgrundriss

